



FREIE WÄHLER
SALZGITTER



CDU



Freie
Demokraten
FDP

Ratsfraktionen und -gruppen

02.05.2023

Gemeinsamer Antrag		2003/18 öffentlich
Gestaltung Innenhof Rathaus Salzgitter Lebenstedt		
Beratungsfolge	Geplante Sitzungstermine	Zuständigkeit
(Ö) Betriebsausschuss SRB	16.05.2023	Beschlussvorbereitung
(Ö) Finanzausschuss	17.05.2023	Beschlussvorbereitung
(N) Verwaltungsausschuss	31.05.2023	Beschlussvorbereitung
(Ö) Rat der Stadt Salzgitter	31.05.2023	Entscheidung
(Ö) Stadtplanungs- und Bauausschuss	14.06.2023	zur Kenntnis
(Ö) Betriebsausschuss Gebäudemanagement, Einkauf und Logistik	15.06.2023	zur Kenntnis
(Ö) Umwelt- und Klimaschutzausschuss	06.06.2023	zur Kenntnis

Beschlussvorschlag:

Die Ratsfraktionen der FREIE WÄHLER, CDU, Bündnis 90 Die Grünen, FDP bitten die Verwaltung den SRB zu beauftragen, den Rathaus-Innenhof repräsentativ und nutzbar für Gäste und Mitarbeiter des Rathauses umzugestalten. Als Beispiel hierfür dient der Entwurf des ehemaligen Garten- und Friedhofamtes vom 14.07.1997.

Sachverhalt:

Der Innenhof bietet zurzeit ein sehr ungepflegtes Bild.





Rasenabschnitt aus dem Vorjahr, Wildwuchs und eine ungepflegte Grünfläche sind kein repräsentatives Aushängeschild eines öffentlichen Gebäudes. Bürger und Gäste sind erschüttert über den Zustand.

Bereits vor 26 Jahren war es ein Anliegen der Verwaltung, dieses Vorhaben in Angriff zu nehmen. Von der Verwaltung ist bis zum heutigen Tag keine Veränderung des ungepflegten Zustandes erfolgt.

Anlage/n

1 Entwurf Umgestaltung Innenhof Rathaus 1997

gez. Gehmert gez. Huppertz gez. Bürger gez. Böhmken

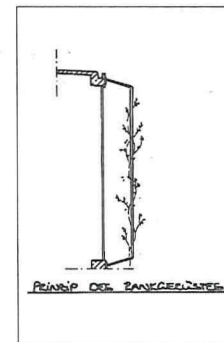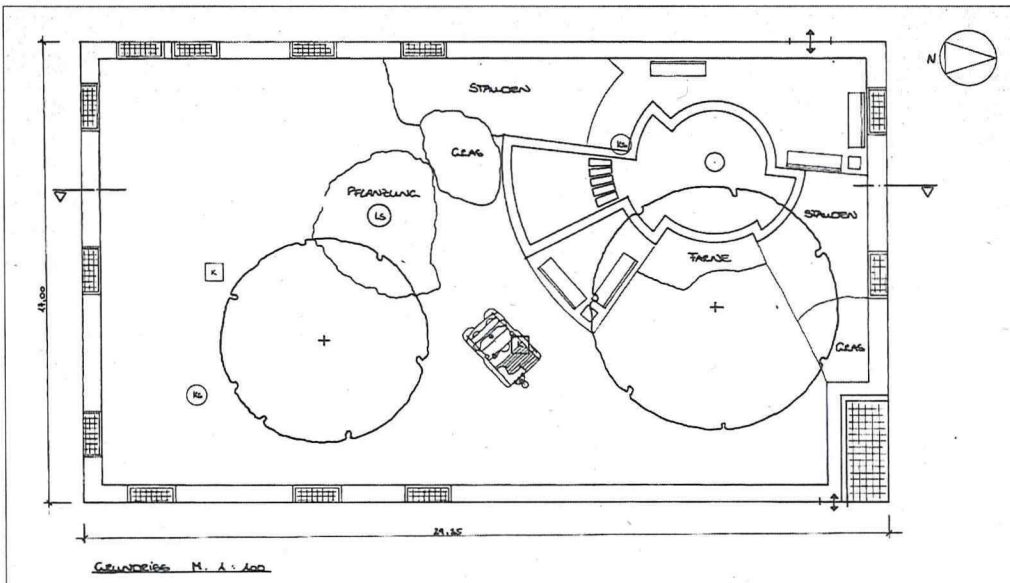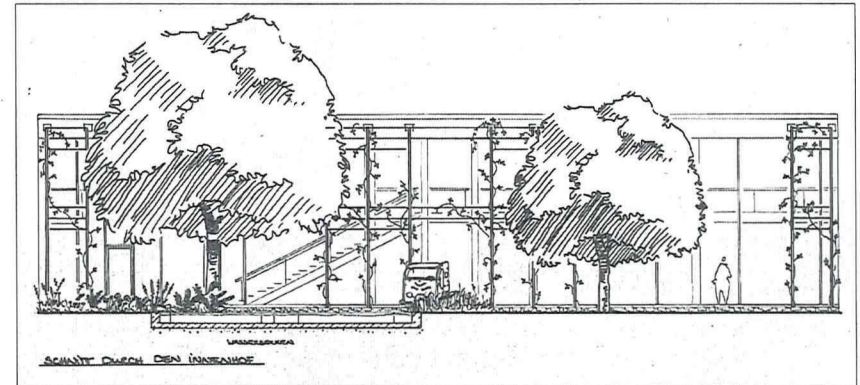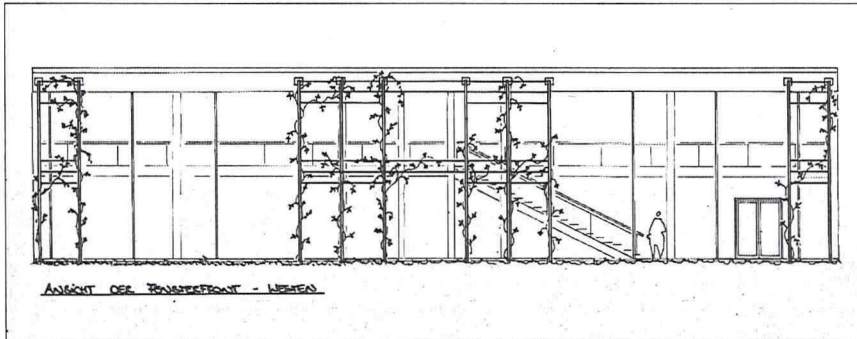

1	27.01.2020	Lorenz	Grundriss und Ansichten gesamt digitalisiert aus dem handgezeichneten Entwurf von 1997. Die Abbildungen sind entwertet und entsprechen dem Maßstab 1:100.
PROJ. x	DATUM	GEZ. VON	ANDER BEZUGSPUNKT MIT DER UMGEST.
UW 1.1. Umgestaltung Rathaus Innenhofes			
Stadt Salzgitter		SRB  SALZGITTER	
Städtischer Regiebetrieb			
Umgestaltung des Rathaus-Innenhofes			
ENTWURF			
Maßstab: 1:100	Gezeichnet: 14.07.1997, gez. M. Carl	 Salzgitter ENGSTE FÖRDERUNG UND TÄTIGKEIT UNTERSTÜTZT	
Format: 80.4 x 42.0 cm (BxH)	Bearbeitet: 14.07.1997, gez. Klose		
Blatt-Nr.: 13.1	Genehmigt: 14.07.1997, gez. Drobny		
Projekt-Nr.: 935.00			